


PLANTA




SECCIÓN TRANSVERSAL

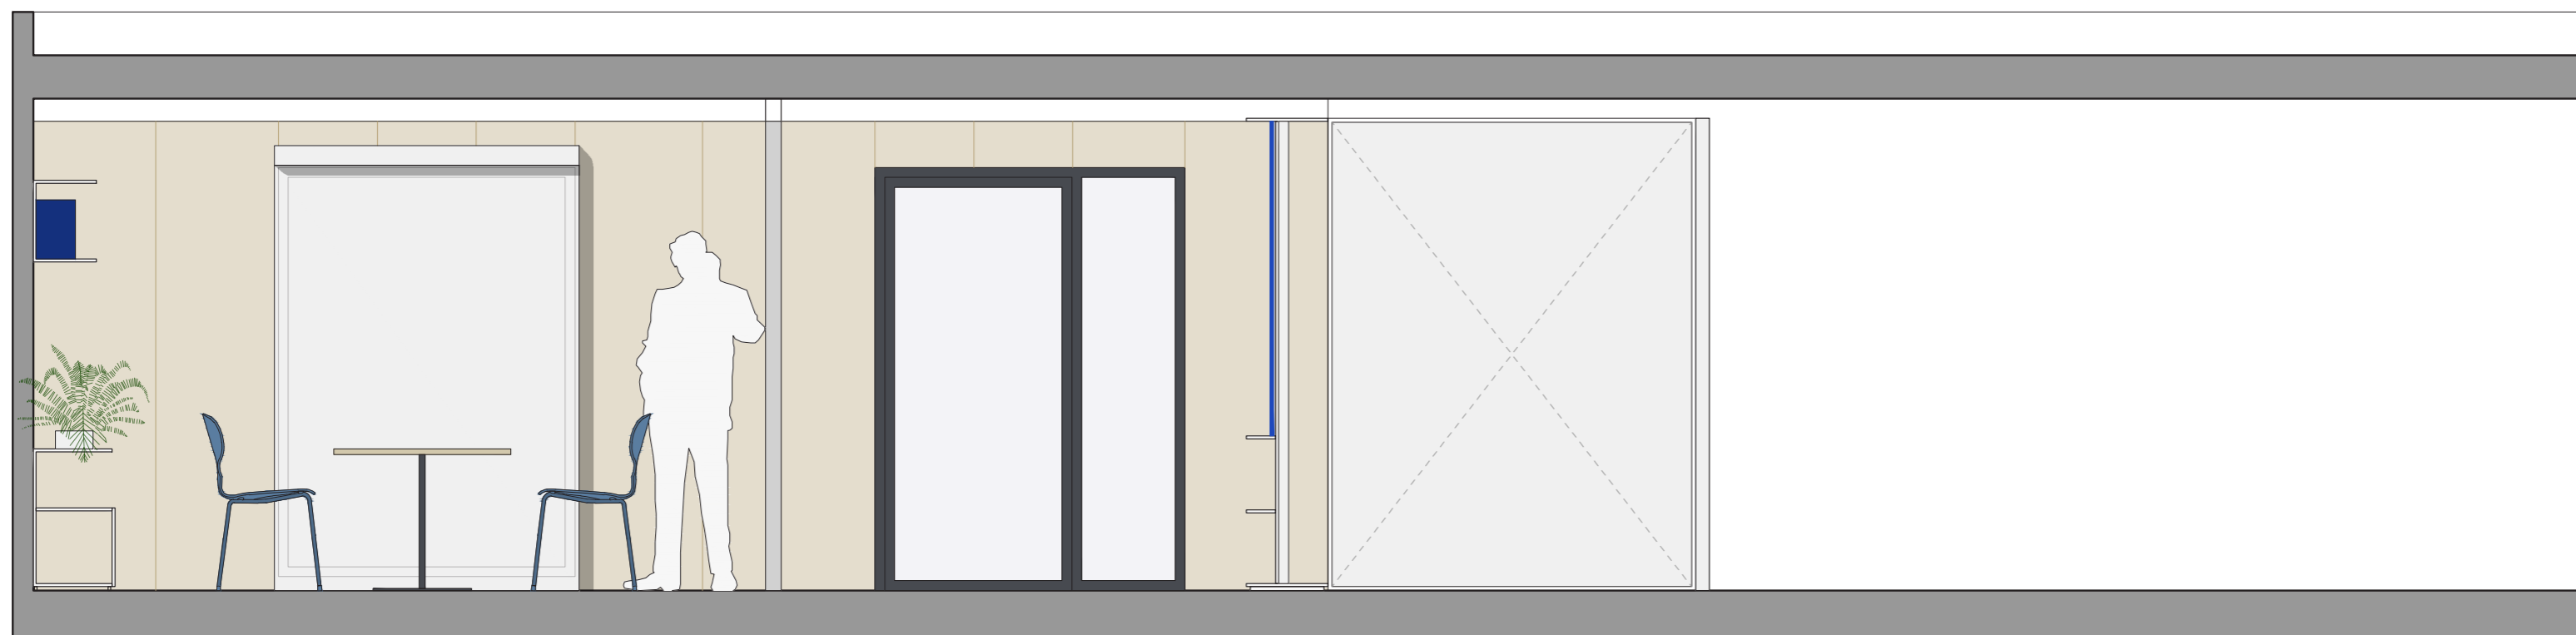

SECCIÓN LONGITUDINAL 1

SECCIÓN LONGITUDINAL 2

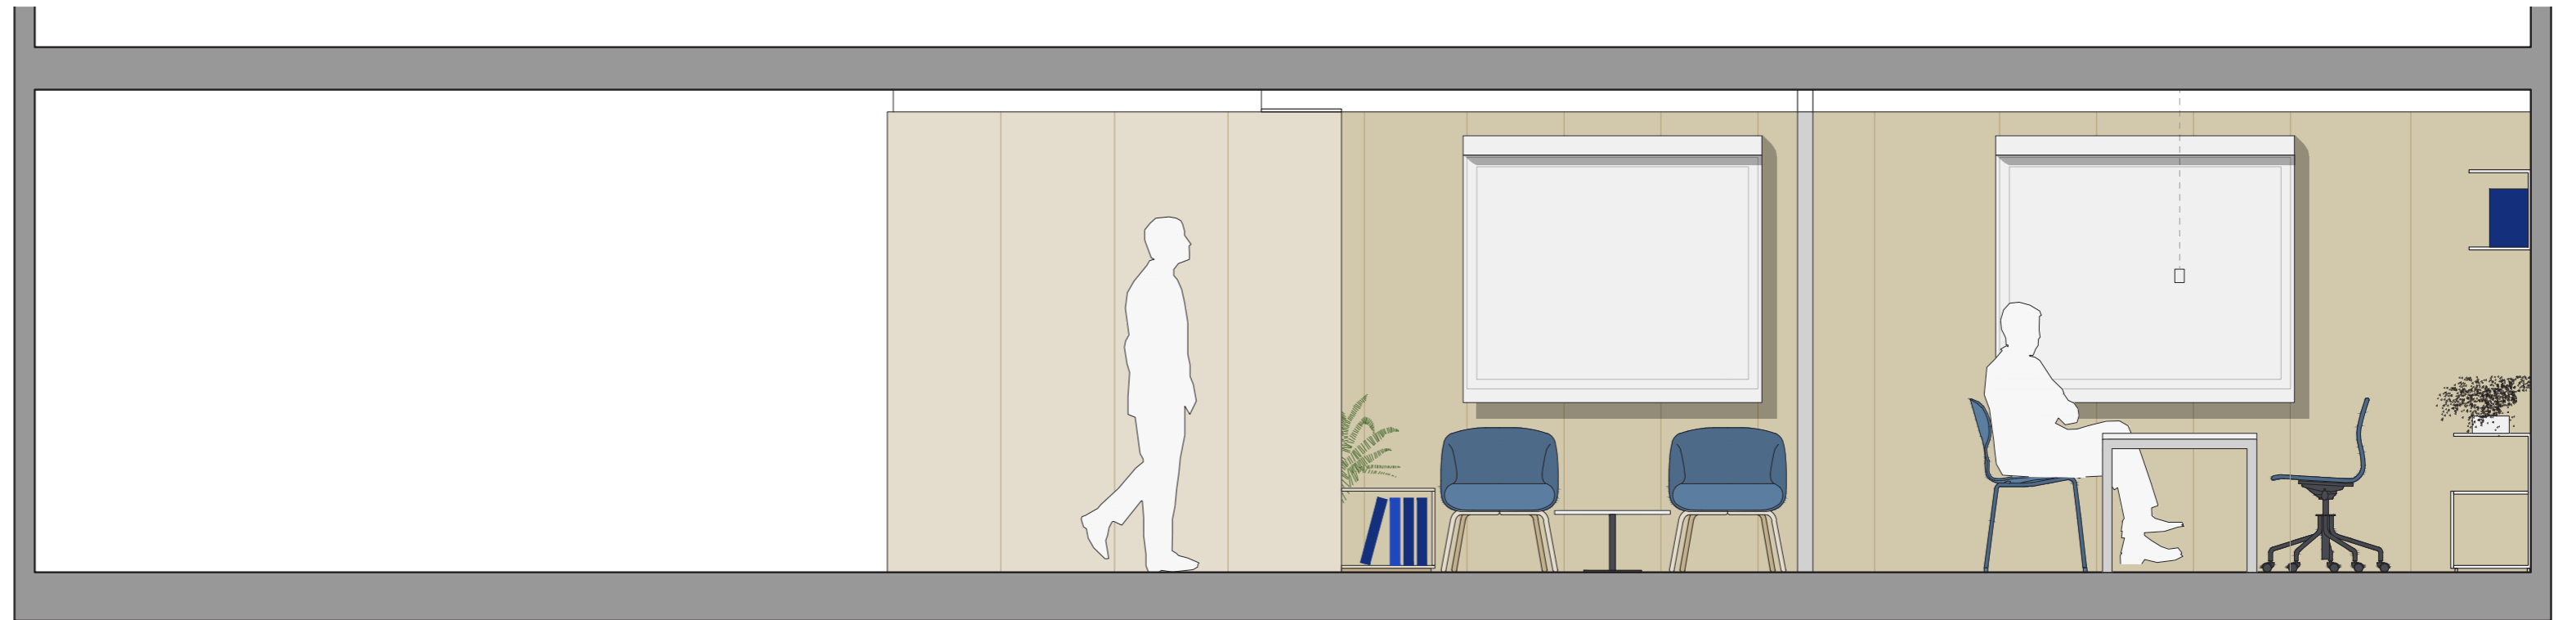

SECCIÓN LONGITUDINAL 3

