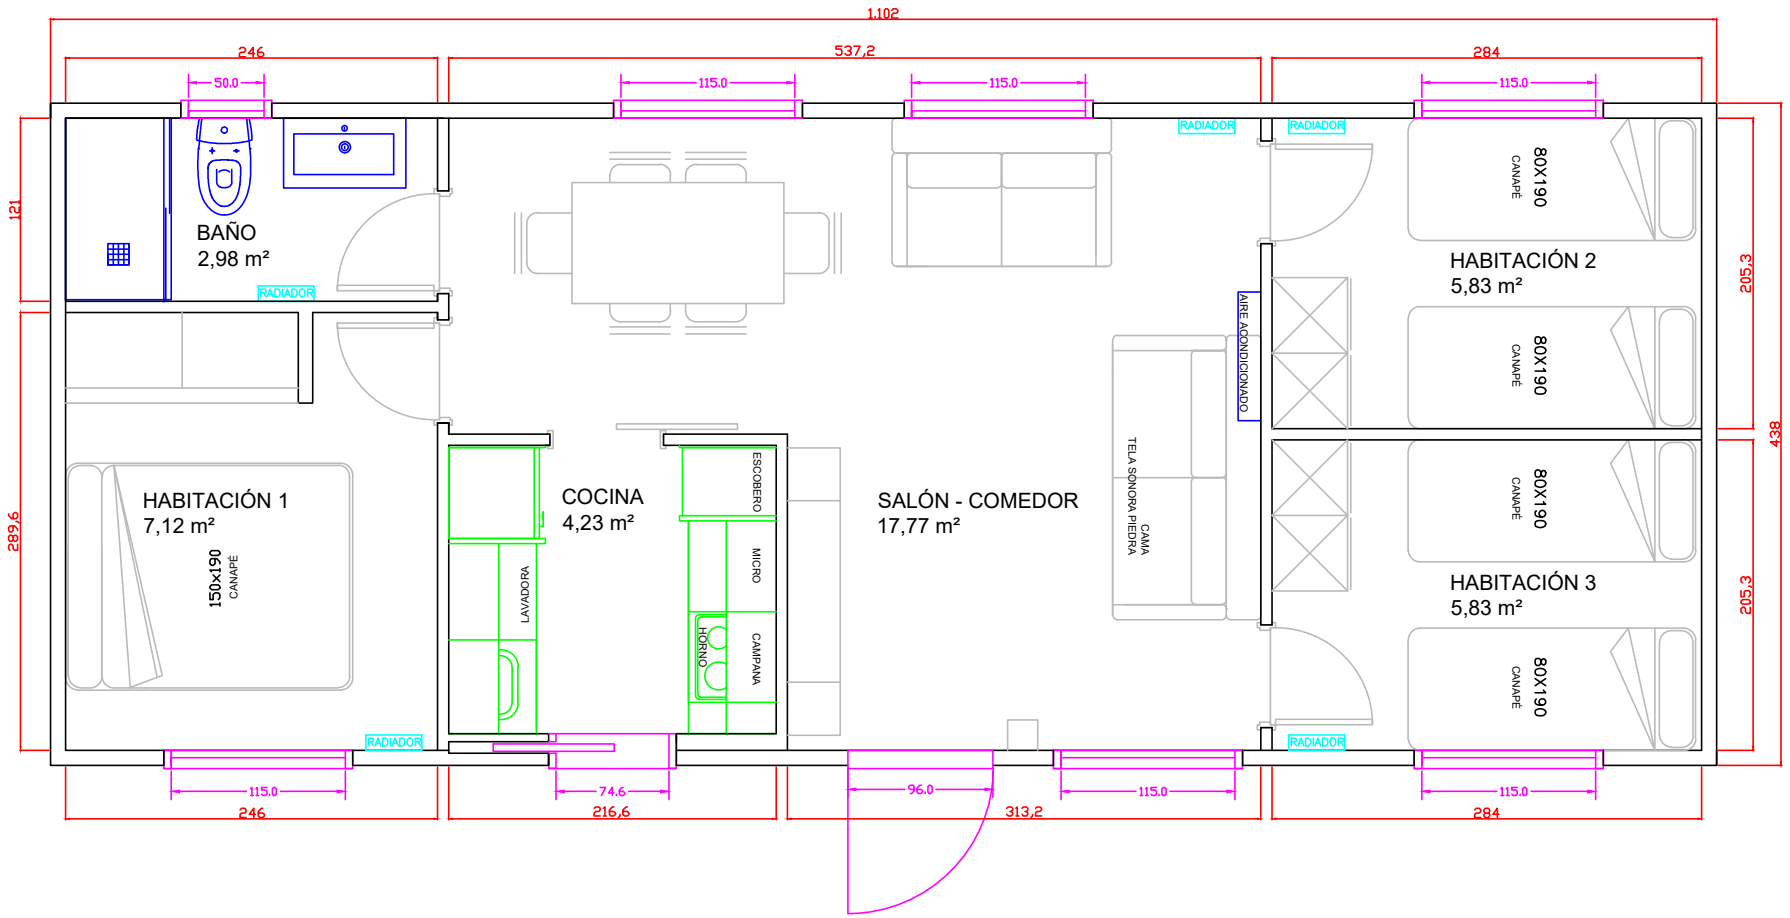

Dibujado	Fecha	Nombre D.S.H.	INNOVA 11.02 X 4,38 **(48.3m²)**
Comprobado	Director Gerente		
LERCASA S.L.			Escala A4 1:50
Cliente: EXPO LERMA			Fichero M1102438SC1